

R 3510018.228
H 5762016.895

R 3510587.062
H 5762053.346

Bulsterland

Gem. Sonneborn

Flur 8

39

WSG IIIA

B1 i. R. Hameln


Flur 9

103
E 4.08

Flur 12

- 1.00m Grunderwerbsstreifen
- 2.00m Mulde
- 1.50m Böschung
- 0.50m Mulde
- 1.75m Bankett
- 1.75m Geh-/Radweg
- 5.50m Grünstreifen
- 1.50m Ausfahrrampe
- 1.50m Bankett
- 2.00m Böschung
- 1.50m Mulde
- 1.50m Bankett
- 7.50m Fahrbahn
- 1.50m Bankett
- 2.00m Mulde
- 1.50m Böschung
- 1.50m Bankett
- 1.50m Ausfahrrampe
- 1.50m Bankett
- 2.00m Mulde
- 2.00m Böschung

- 1.00m Grunderwerbsstreifen
- 2.00m Mulde
- 1.50m Böschung
- 0.50m Mulde
- 1.75m Bankett
- 1.75m Geh-/Radweg
- 8.00m Trennstreifen
- 8.00m Fahrbahn
- 1.50m Bankett
- 1.50m Böschung

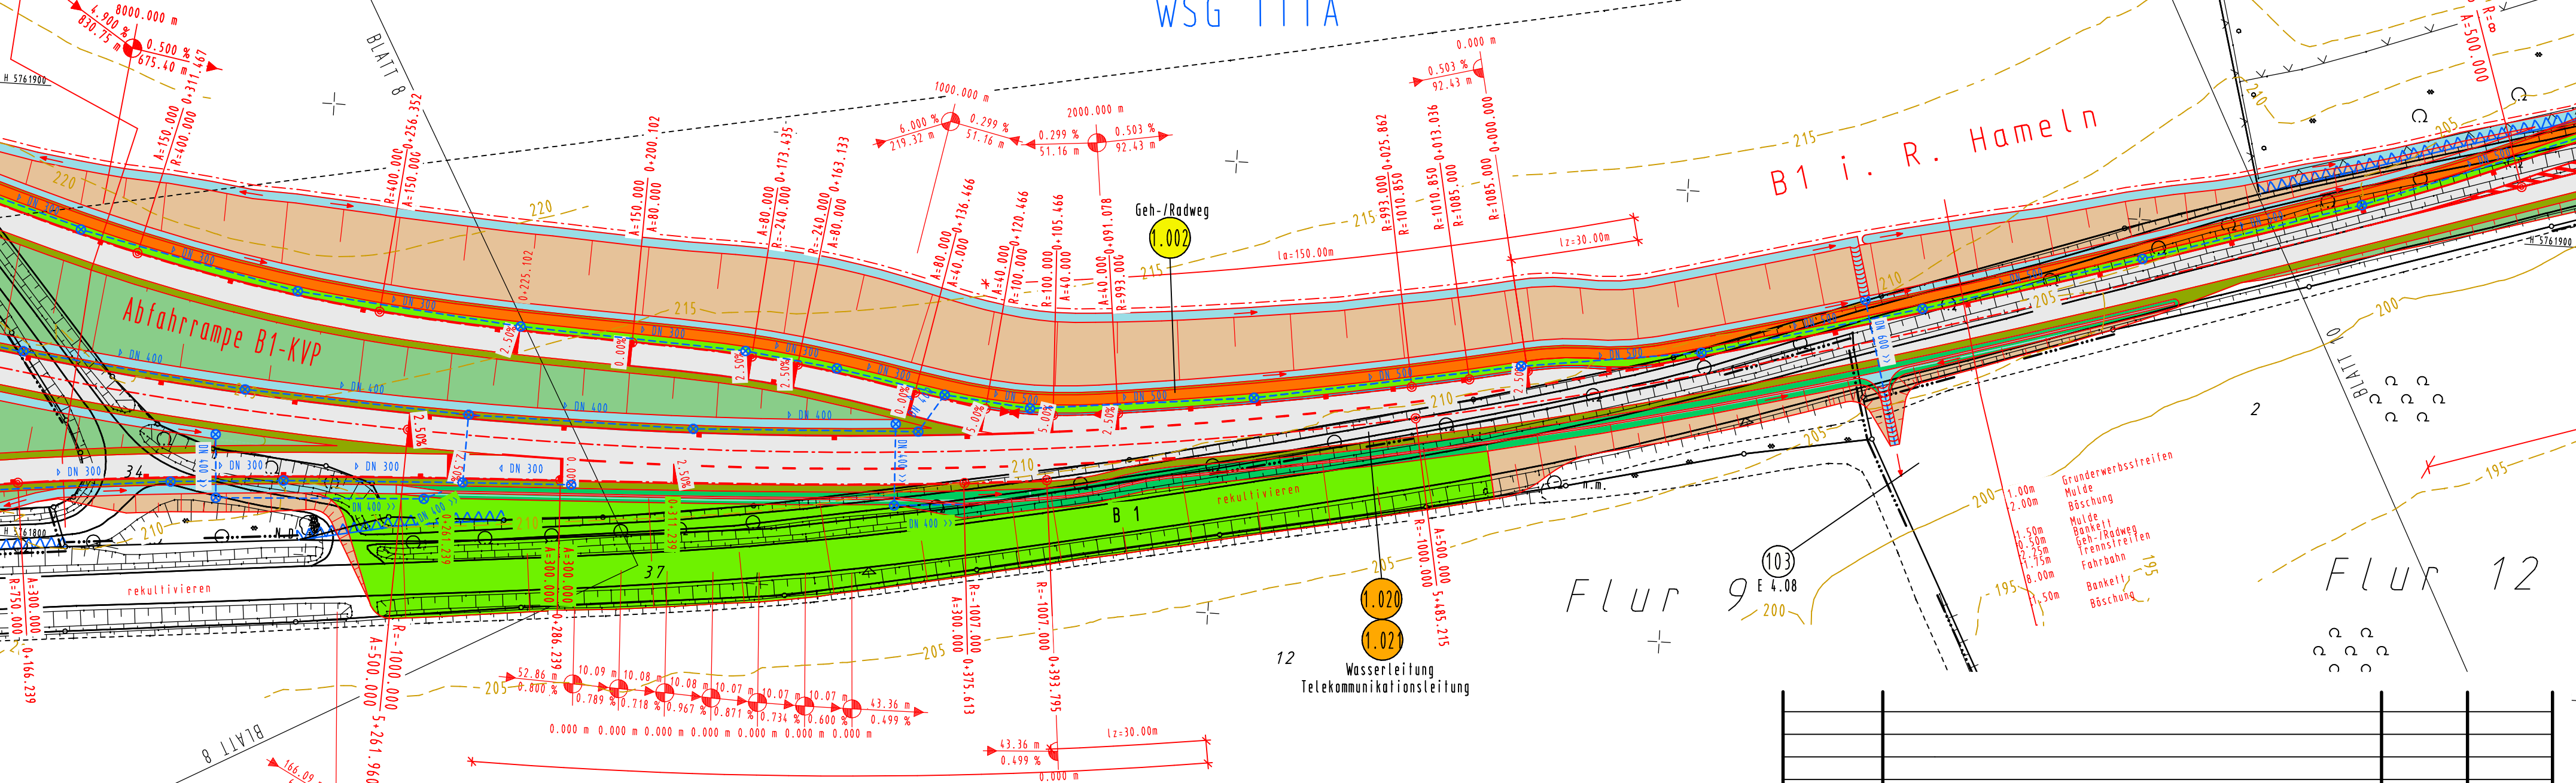

R 3510036.581
H 5761730.483

Nr.	Art der Änderung	Datum	Name