


Gem. Sonneborn *

Flur 8

Flur 10 *

Flur 12

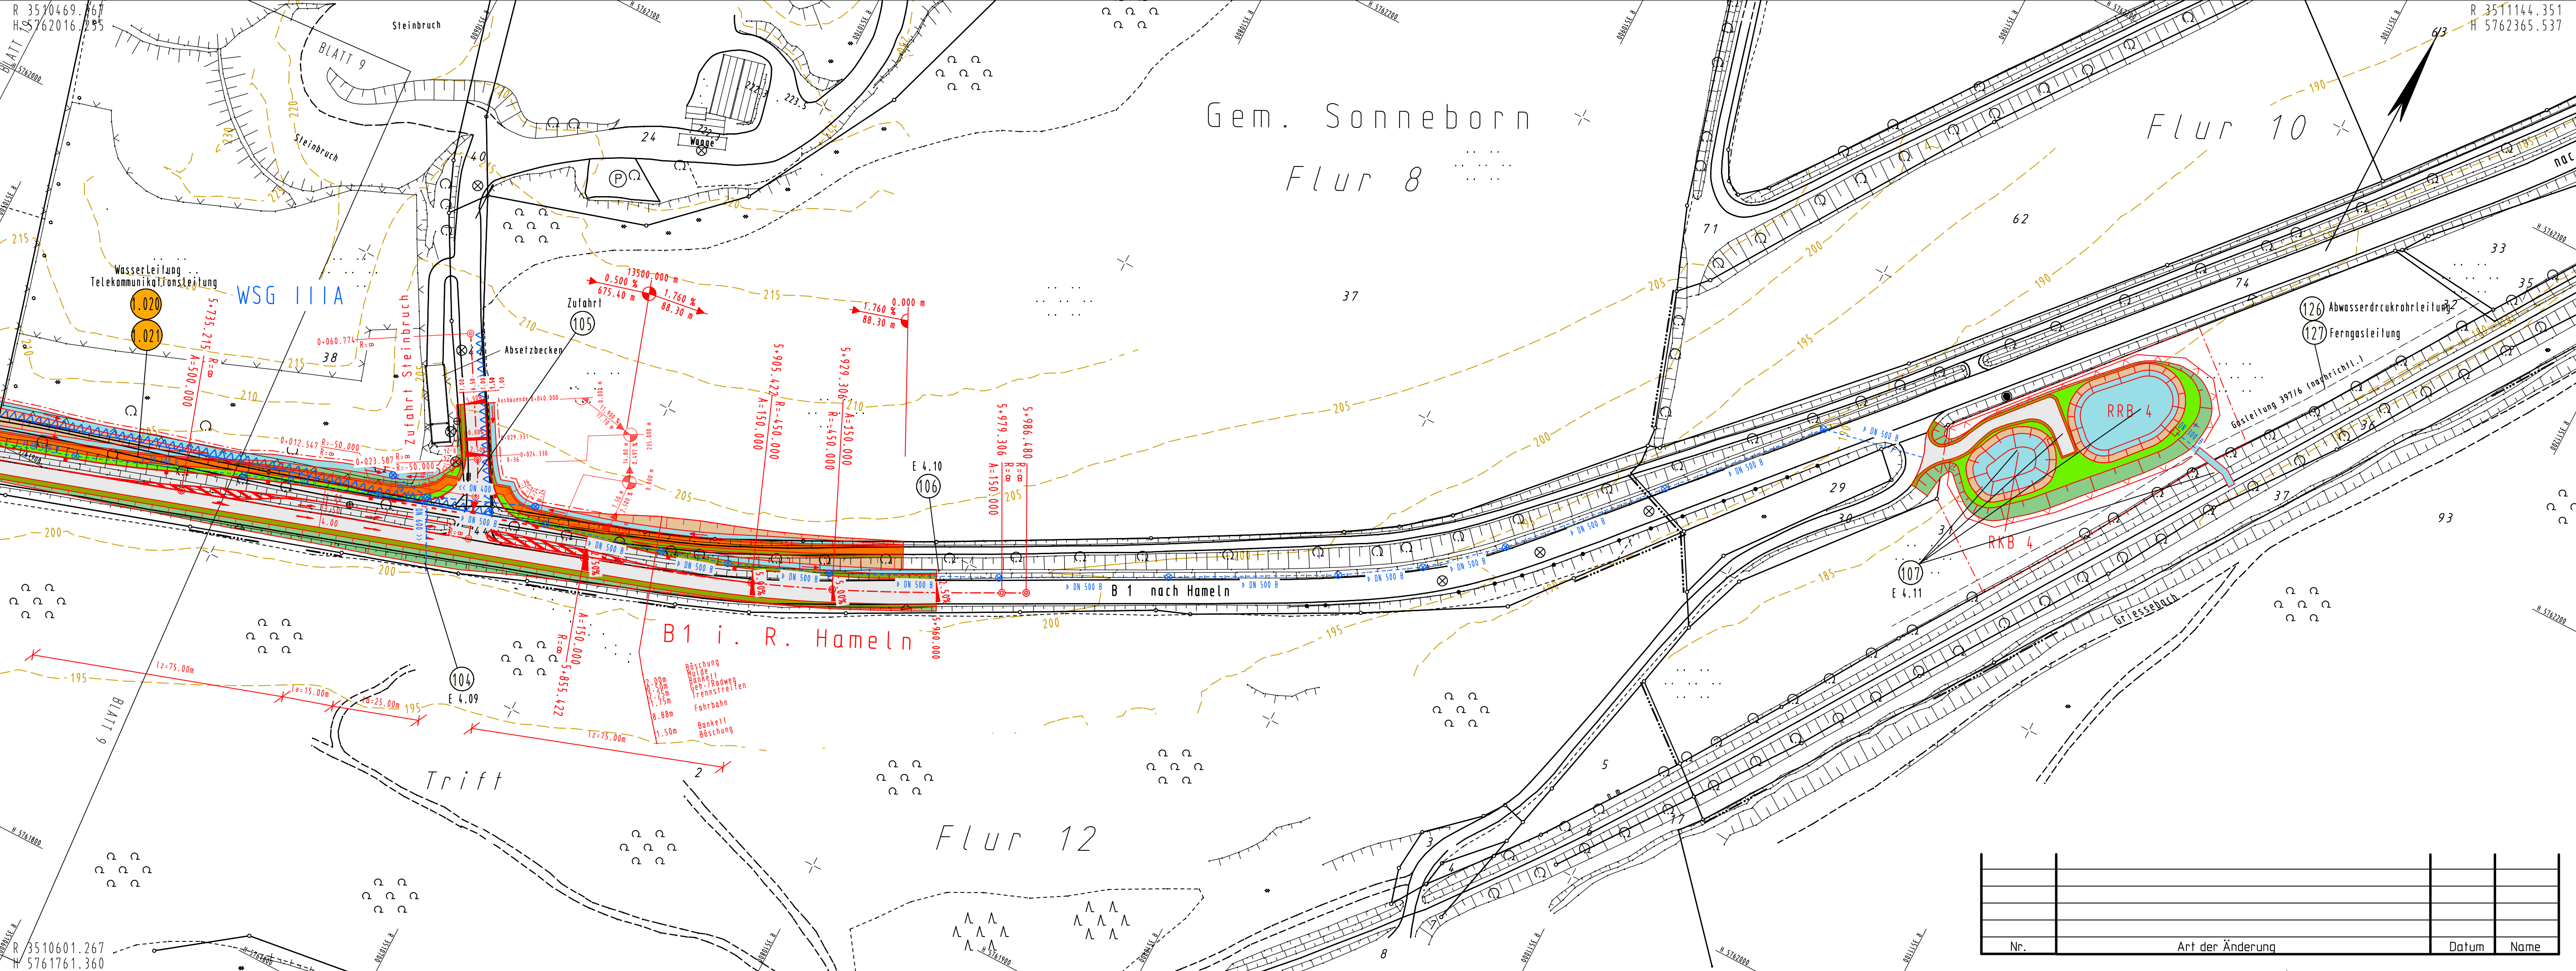

B1 i. R. Hameln

B1 nach Hameln

RRB 4

RKB 4

Trift

Böschung
 Lupe
 Bankett
 Geh- Radweg
 Trennstreifen
 Fahrbahn
 Bankett
 Böschung

Nr.	Art der Änderung	Datum	Name